




Pogled
M1: 500

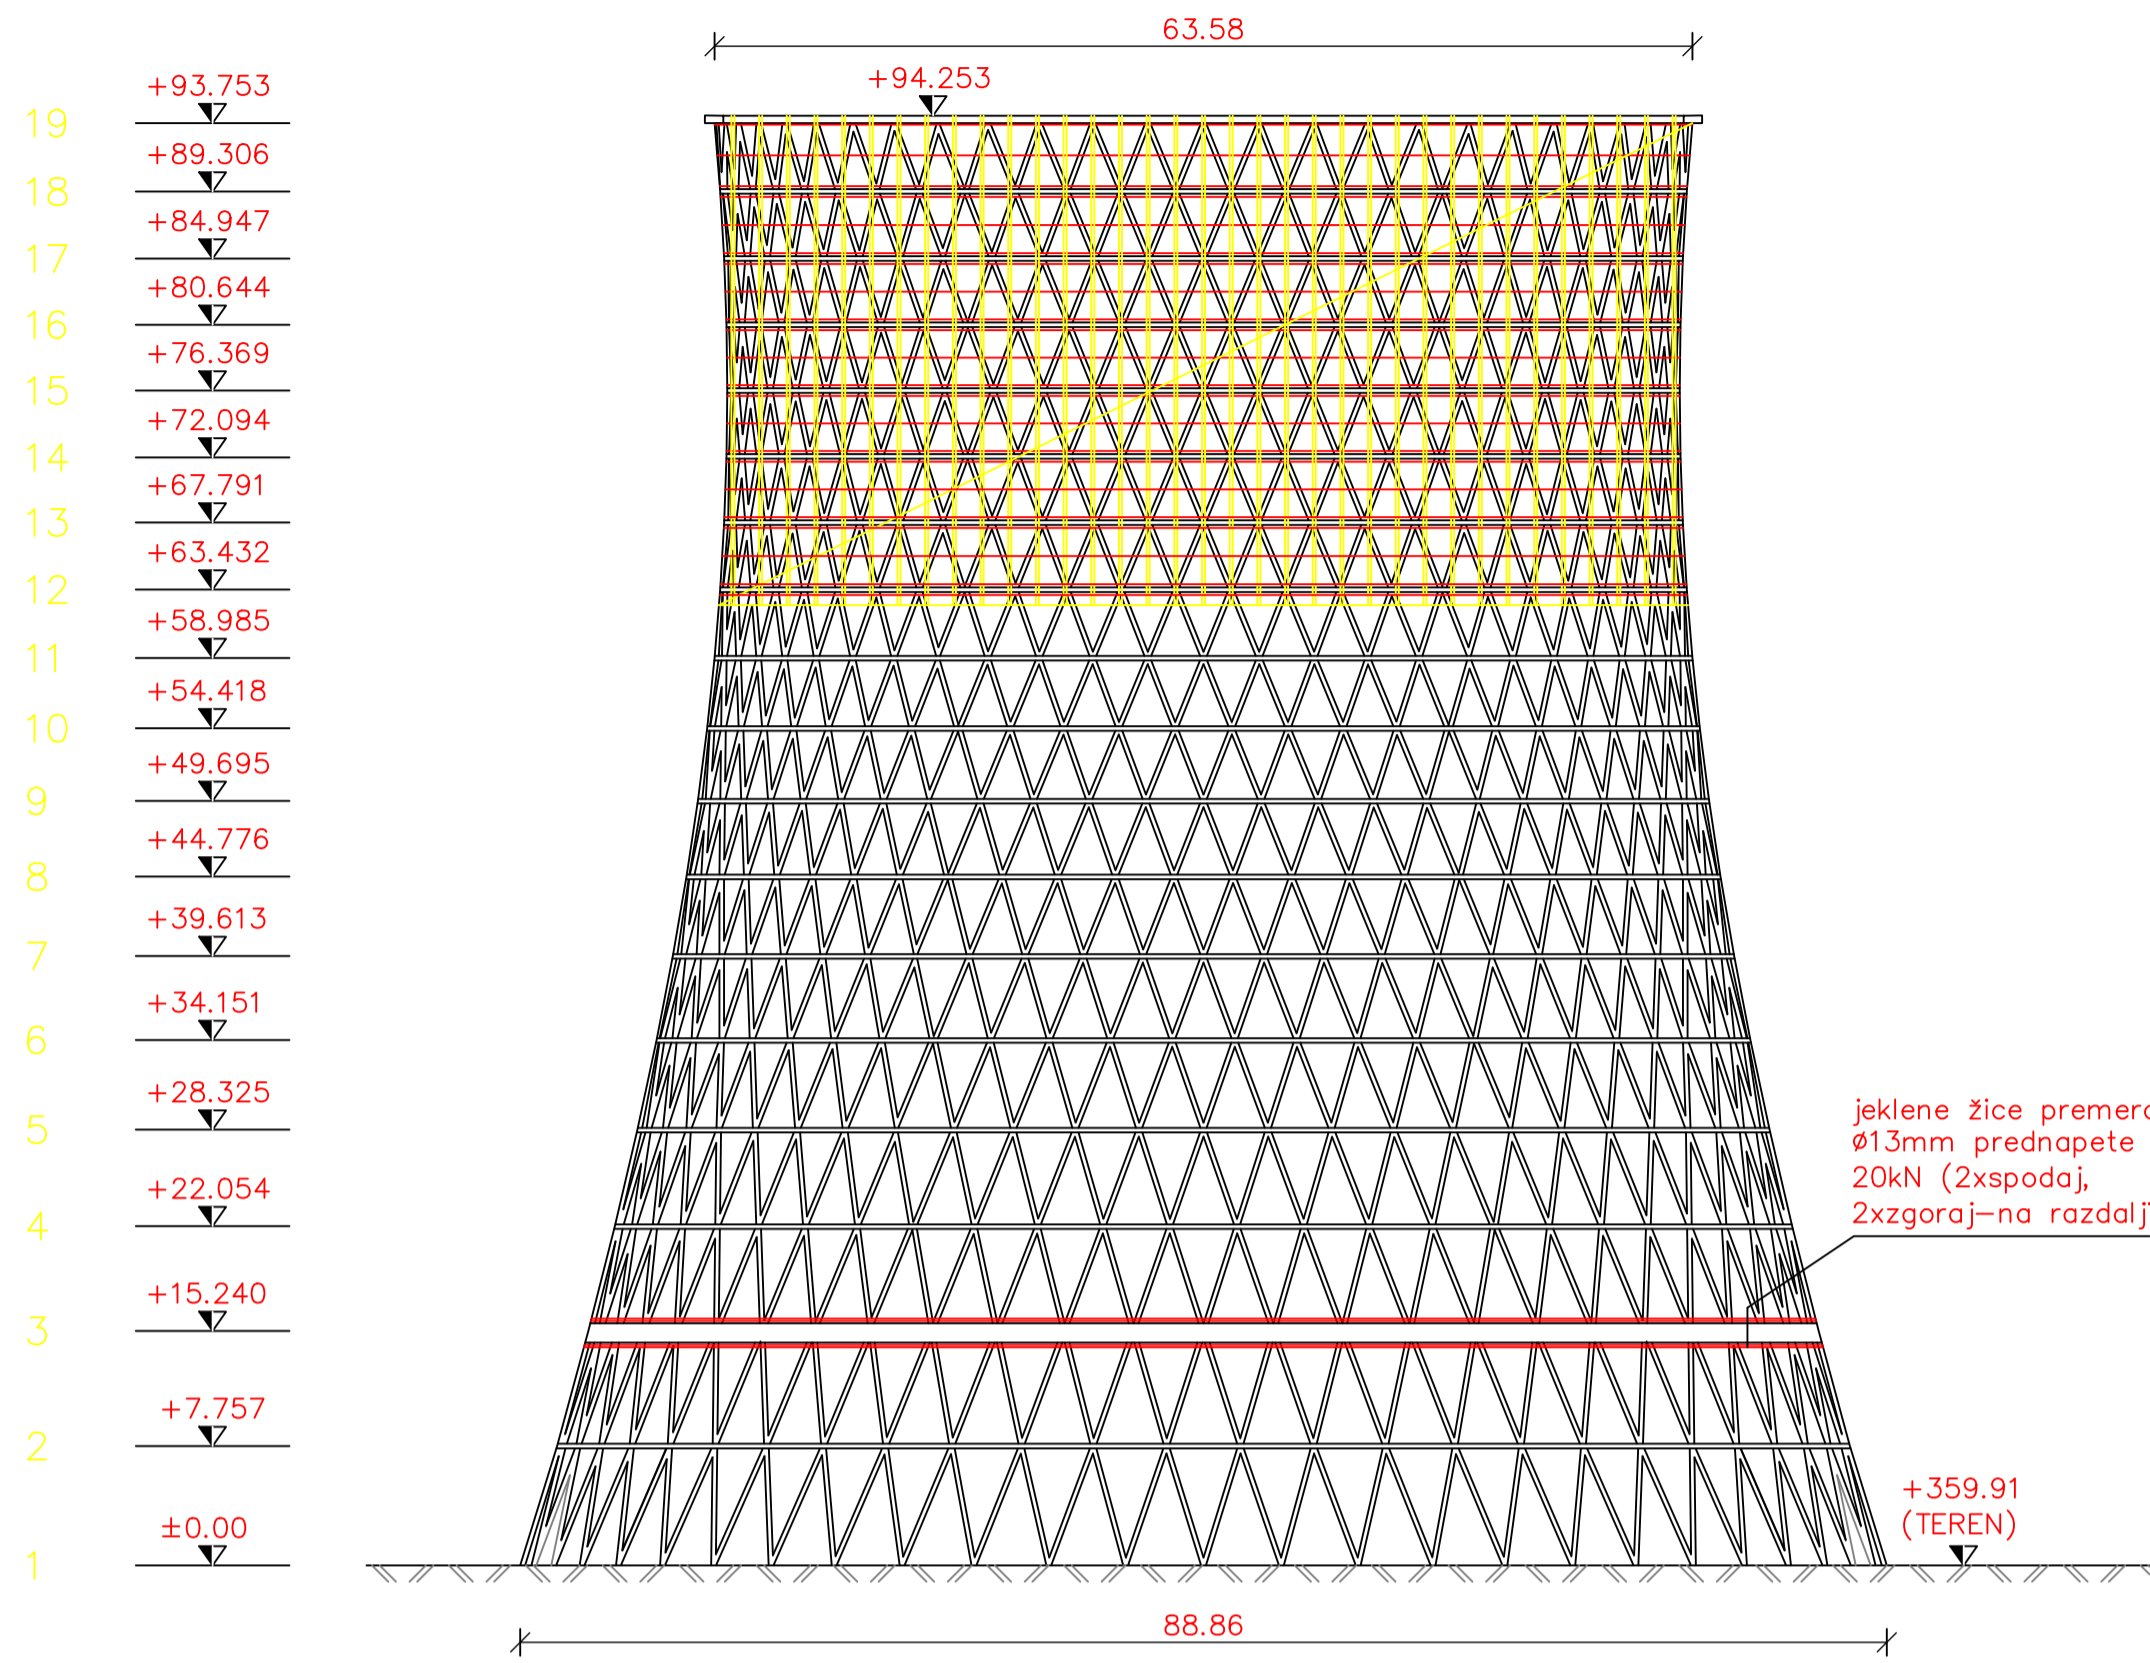


Pogled
M1: 200

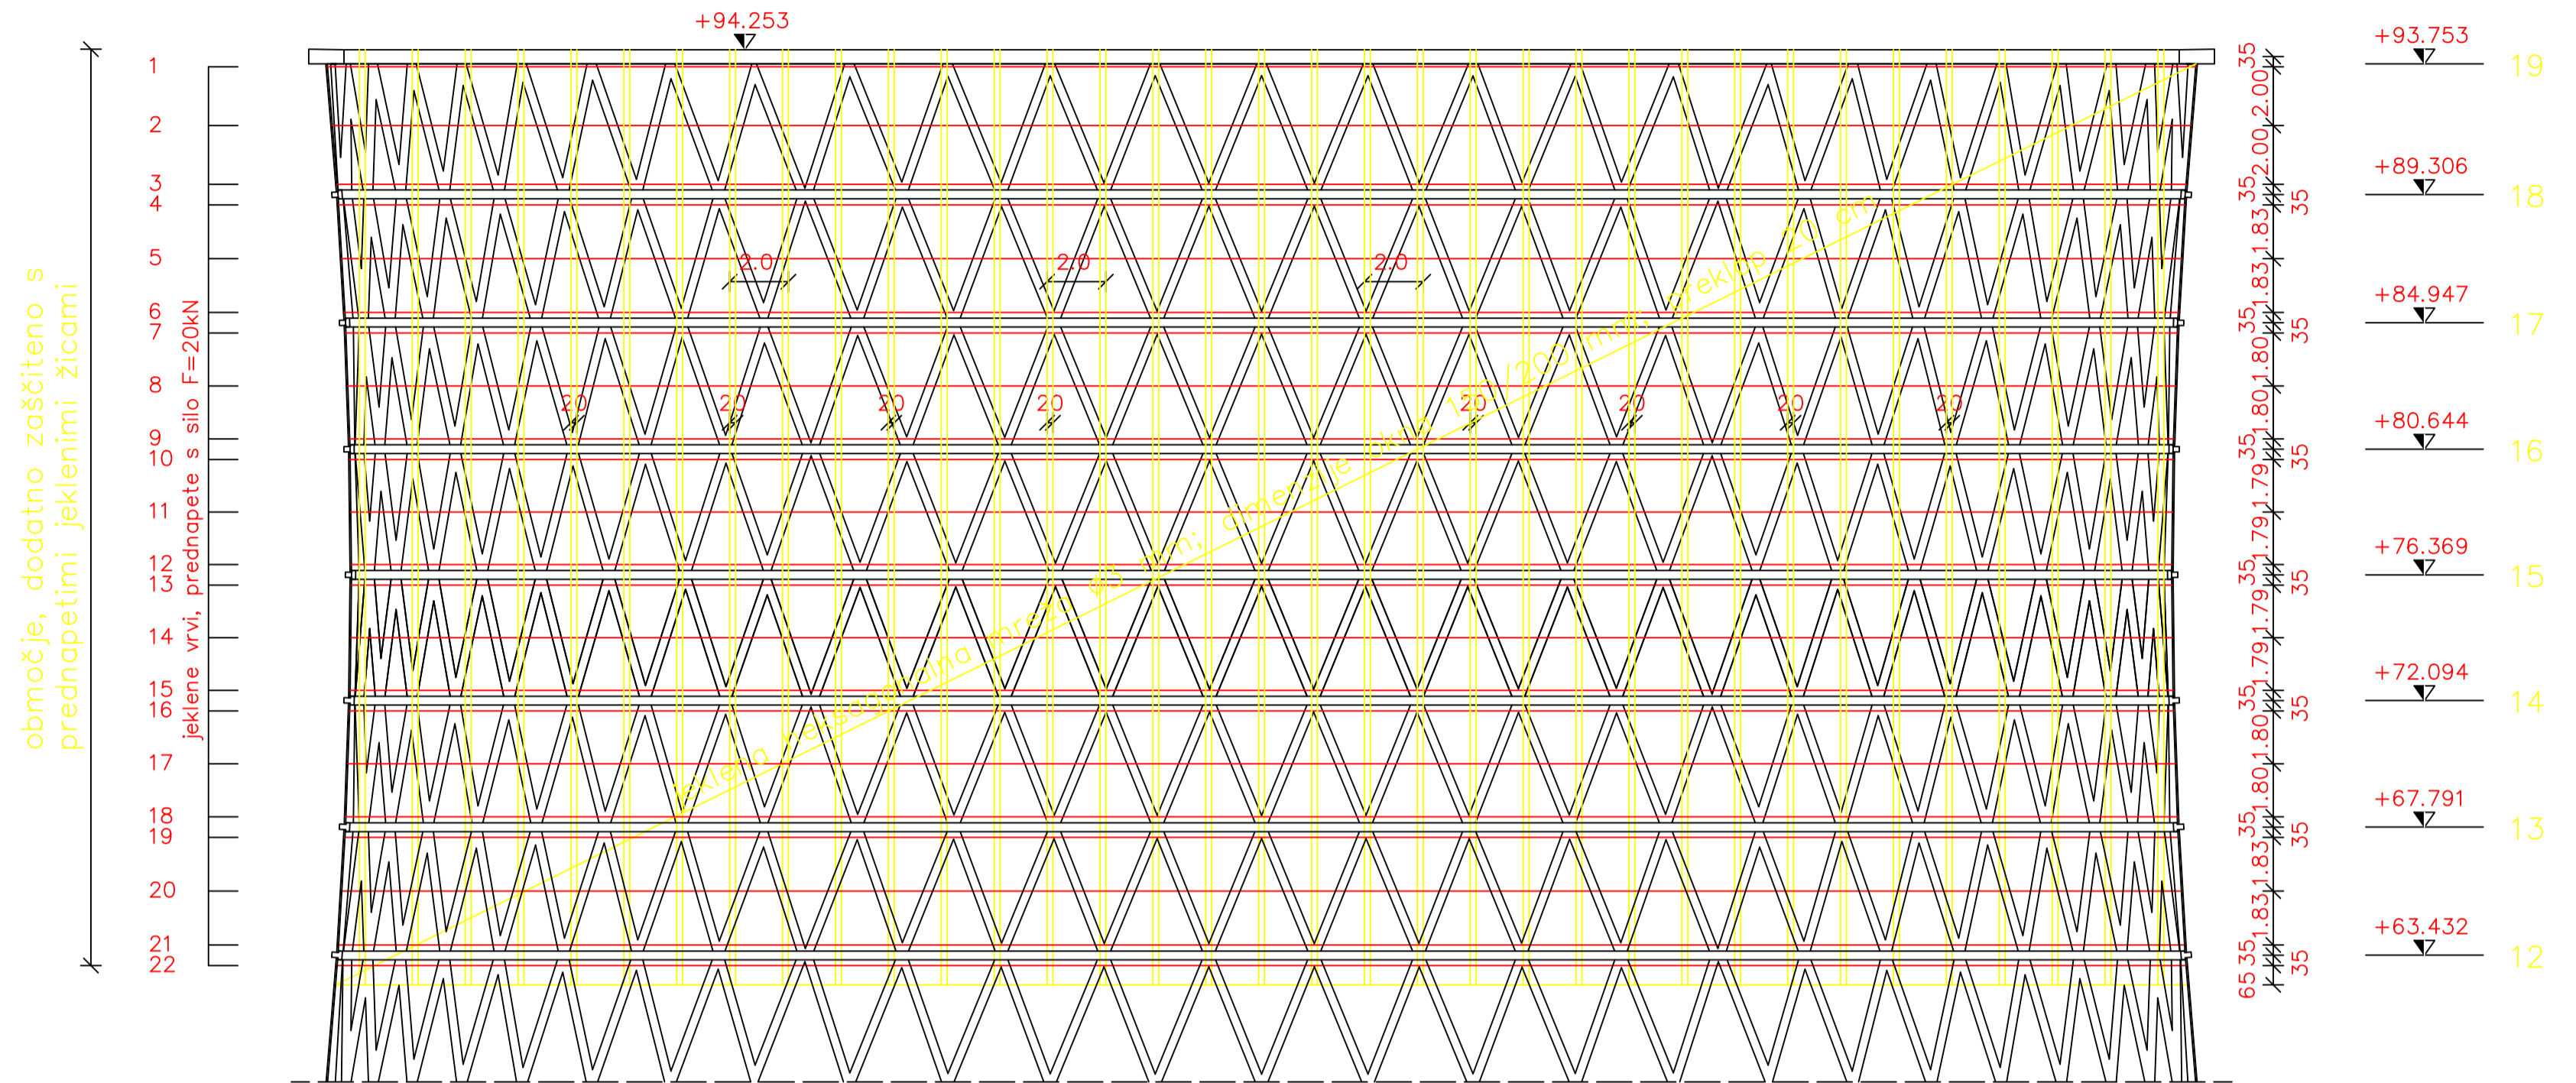

Razviti pogled
M1: 500

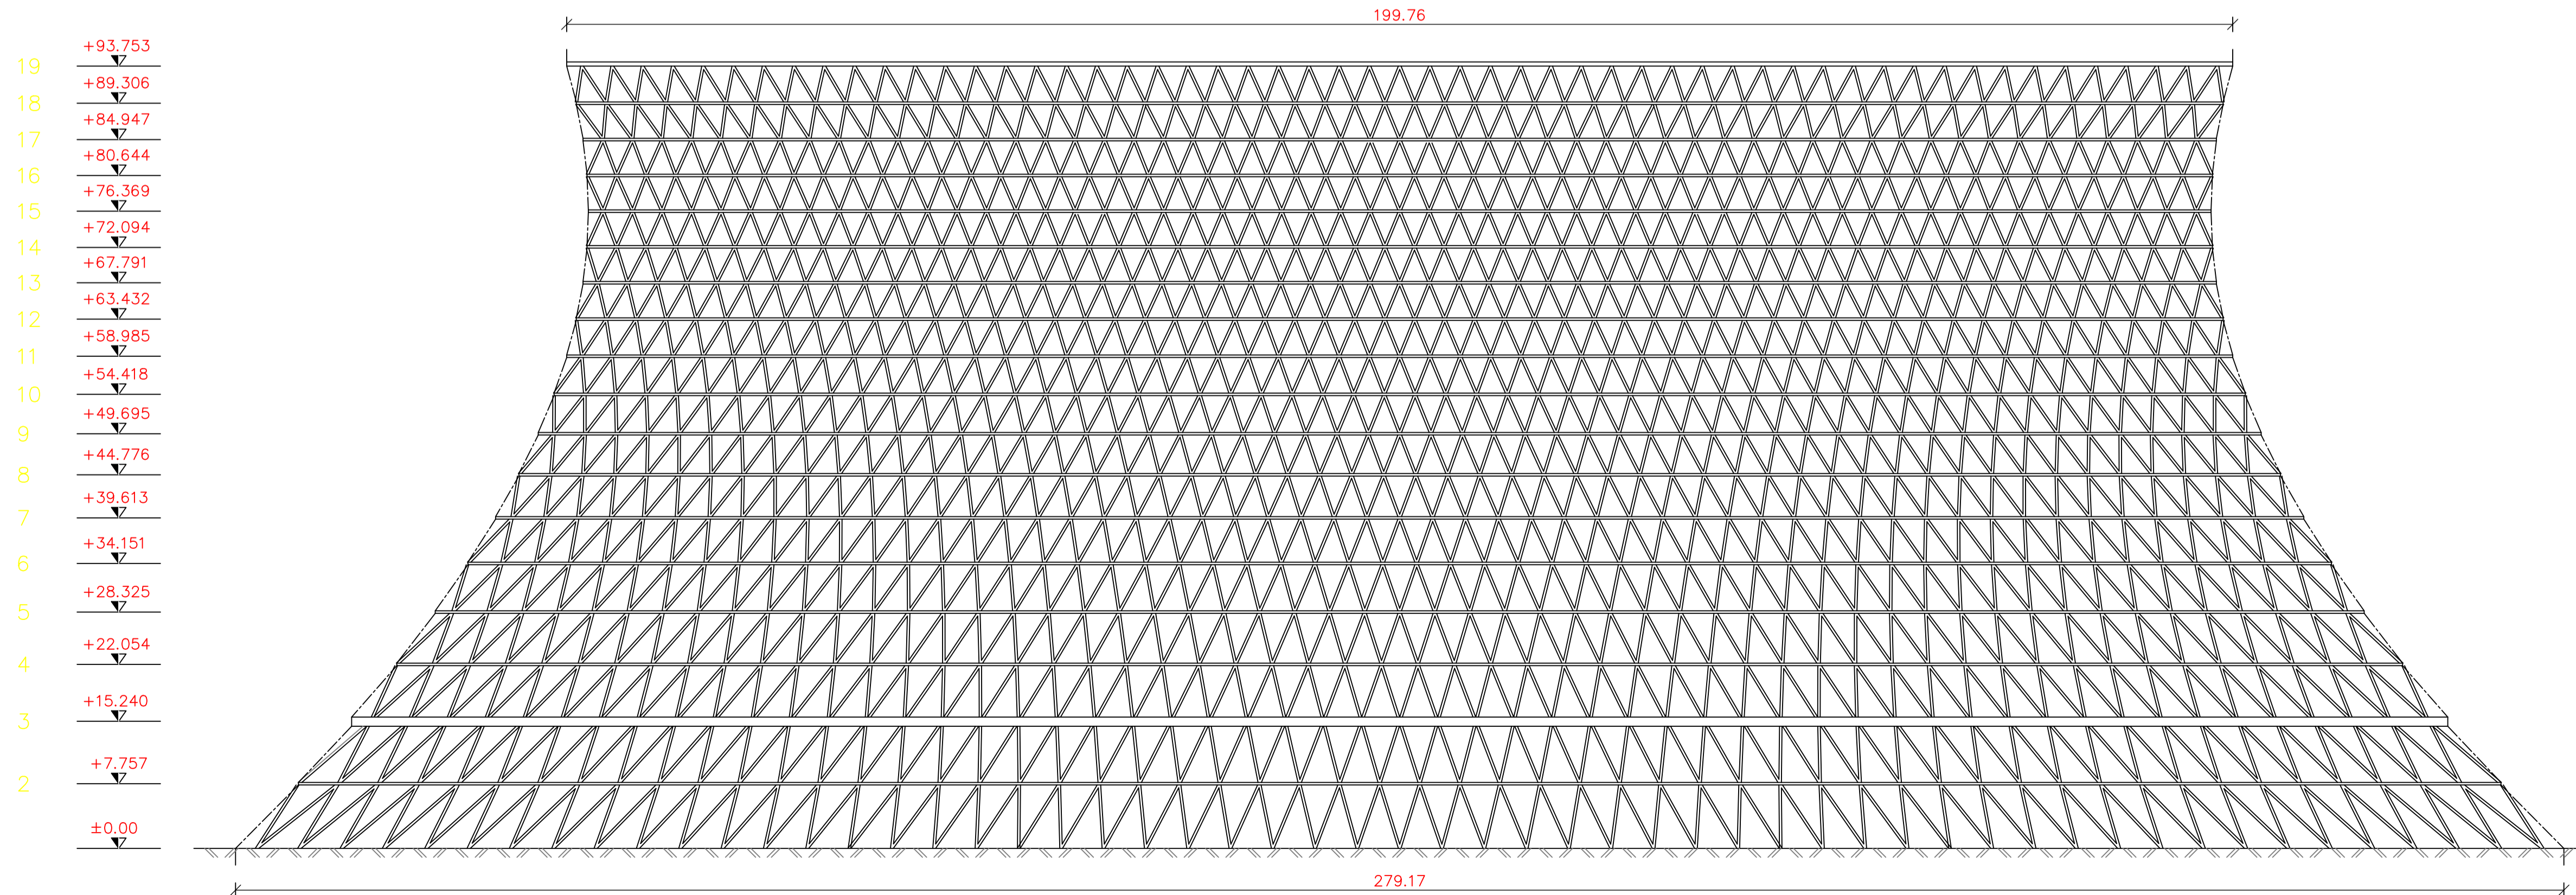

| | | | | | | | |
|--|--|---|--|---|--|--|--|
| Sprememba: | | Opis spremembe: | | Datum: | | Podpis: | |
| Investitor: | |  | | Objekt: | | BLOK 4/ UNIT 4 | |
| Investitor: TERMOELEKTRARNA SOŠTANI d.o.o. Cesta Loke Ribarje 18 3325 Soštanj | | Projektant: ISE Invest d.o.o. Obretno ulico 170 2000 Maribor | | Del objekta / sistem: HLADILNI STOLP / COOLING TOWER | | Vrsta nabora : 2 NAČRT S PODROČJA GRADBENIŠTVA 2.1 RUŠITEV HLADILNEGA STOLPA | |
| Vodja projekta: | | Ime in priimek (podpis): | | ID št. | | Vrednotenje (dokumento): | |
| Podoblastni inženir: | | | | | | POGLED / VIEW | |
| Sodelavec - projektant: | | | | Vrsta projekta: | | PZI | |
| Izdal: | | | | Klasifikacijska oznaka: | | Številka projekta: | |
| Datum izdelave: | | marec 2023 | | Merilo: | | 1:200, 1:500 | |
| | | | | Identifikacijska oznaka: | | Stran/Št. strani: 1/1 | |
| | | | | | | Spz: | |