


+0.00 = 359.910

LEGENDA NOVIH OBJEKTOV

- UMA STROJNICA
- UHF BUNKERSKI DEL
- UHA KOTLOVNICA
- UHQ ELEKTRO FILTRI
- UHM VENTILATORJI VLEKA
- UVG RAZŽVEPLEVALNA NAPRAVA
- UBN DIESEL AGREGAT
- UEJ REZERVNAR KURILNEGA OLJA
- UBF TRANSFORMATORSKI PLATO
- UAA STIKALIŠČE
- URA HLADILNI STOLP
- UTE KOMPRESORSKA POSTAJA
- UVH SILOS SADRJE
- UET01 SILOS ŽLINDRE
- UET02 SILOS ELEKTRO FILTERSKEGA PEPELA

POMEN OZNAK:

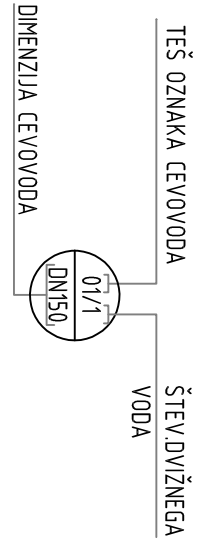


FKSNA TOČKA CEVOVODA



Tabela MEDULEV

TEŠ ozn.	Naziv	Cevovod	DN/KS oznaka	Od	Do
76-11	Toplovod - Trasa I	150 PN16	60MA-TP (+7.0m)	obst. stara kinela	
76-12	Toplovod - Trasa II	150 PN16	60MA-TP (+7.0m)	Vodni kotlovnica B4	
76-13	Povezava z TP kotlovnice	150 PN16	06SBH94BR001	60MA-TP (+7.0m)	60MA-TP (+7.0m)
79-10	Plina voda - dovod	80 PN16		obst. stara kinela	60MA-TP (+7.0m)
79-11	Plina voda - dovod	80 PN16		obst. stara kinela	60MA-TP (+7.0m)
79-12	Santilarna voda - dovod	80 PN16		obst. stara kinela	60MA-TP (+7.0m)
64	Santilarna voda - cirkulacija	20 PN16	06GGK01BR001	60MA-TP (+7.0m)	60MA-TP (+7.0m)
90	Demontirana voda	65 PN16	06LCH90BR004	60MA-TP (+7.0m)	60MA-TP (+7.0m)

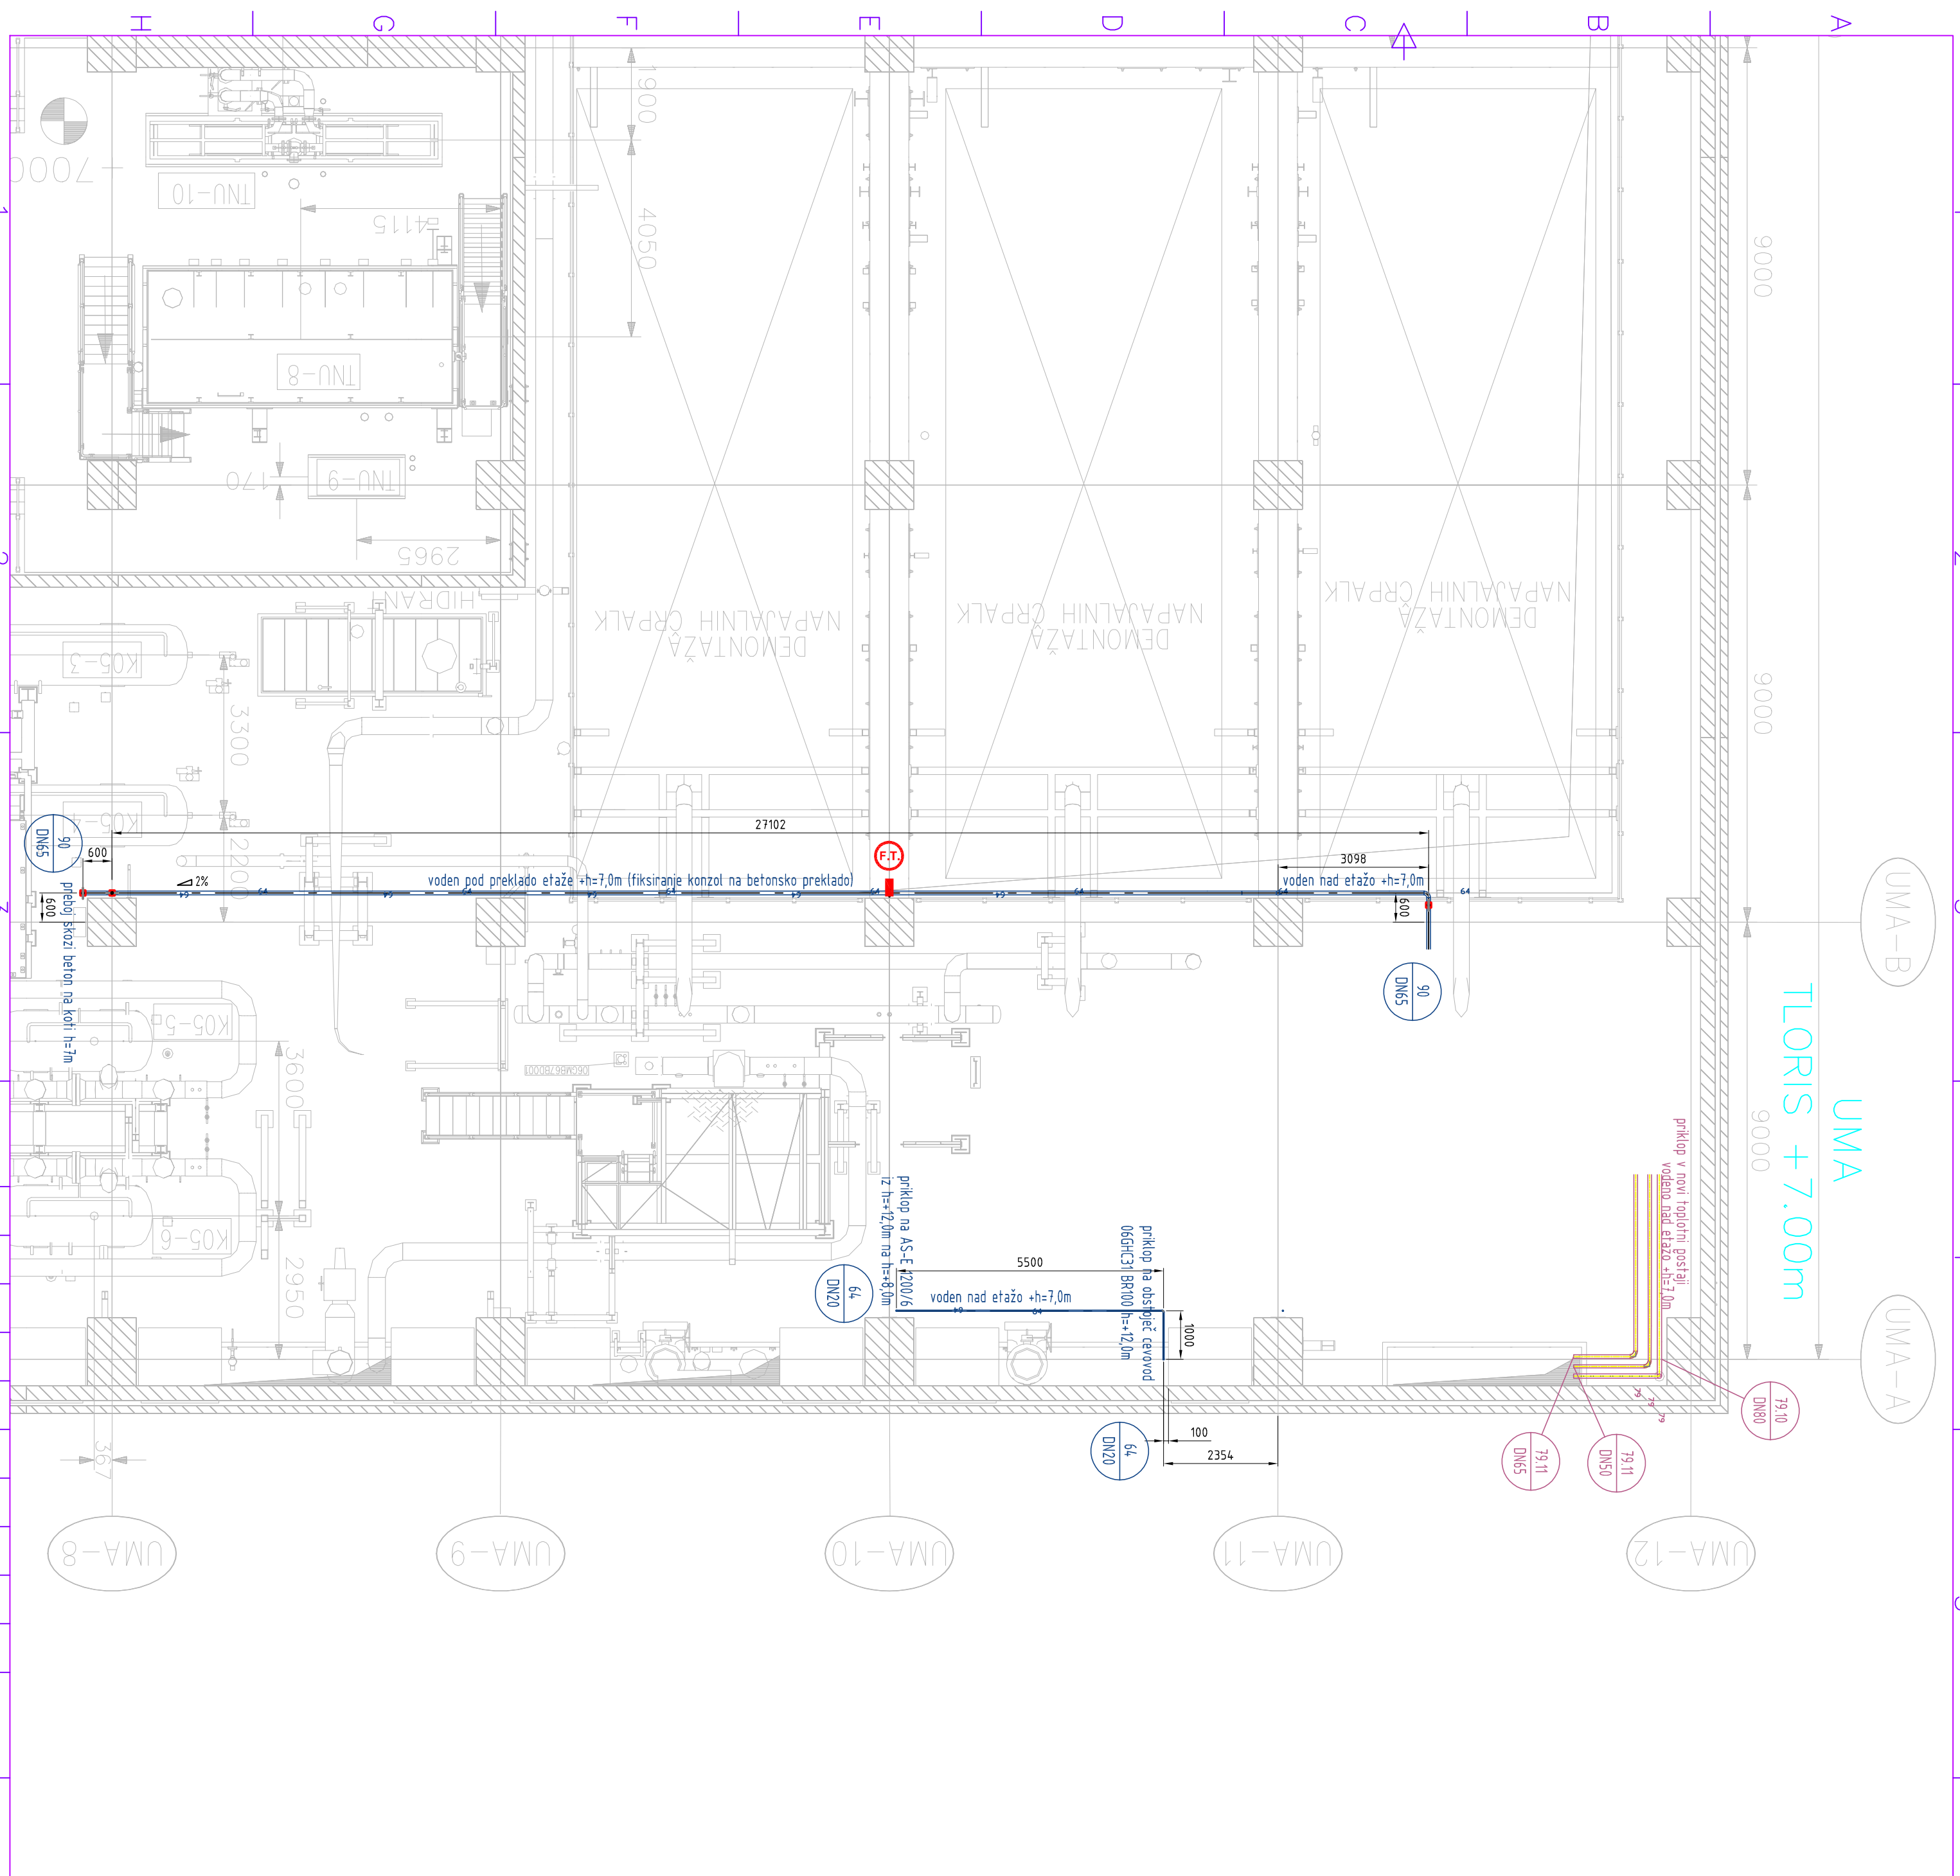

Sprememba:		Opis spremembe:		Datum:		Podpis:	
Investitor:		Termostatski sistem d.o.o.		Datum:		Podpis:	
Cesta Lale Rujarja 18		3320 Šoštanj		Datum:		Podpis:	
Projektant:		HSE Invest		Datum:		Podpis:	
Družba za inženiring in izgradnjo energetskih objektov		Družba za inženiring in izgradnjo energetskih objektov d.o.o.		Datum:		Podpis:	
Ovrednotenje ulica 170, 2000 Morbitor		Družba za inženiring in izgradnjo energetskih objektov d.o.o.		Datum:		Podpis:	
Podpis:		ESOTECH d.d.		Datum:		Podpis:	
Predložilo:		c.i., 3320 Velenje		Datum:		Podpis:	
Skupna št.: ETS04--7S/01		Dokument: ETS04--7S012--dwg		Datum:		Podpis:	
Ime in priimek (podpis):		ID št.		Datum:		Podpis:	
Odgovorni vodja projekta:		J. SKUBER, u.d.i.s.		Datum:		Podpis:	
Odgovorni projektant:		B. ŽIGON, u.d.i.s.		Datum:		Podpis:	
Sodelavec - projektant:		B. KOSANČ, d.i.s.		Datum:		Podpis:	
Odobril:		B. KOSANČ, d.i.s.		Datum:		Podpis:	
Datum izdelave:		1.100		Datum:		Podpis:	
SEPTEMBER 2019		1:100		Datum:		Podpis:	
Objekt:		BLOK 6 v TE Šoštanj		Datum:		Podpis:	
Del objekta / sistema:		Nova toplotna postaja (TP) v bloku 6		Datum:		Podpis:	
Vrsta načrta / prikaza:		4. NAČRT STROJNIH INŠTALACIJ IN STR. OPREME		Datum:		Podpis:	
Vsebine risbe (dokumento):		NOTRANJE CEVOVODNE POVEZANE V UMA ETAŽA +7.0m		Datum:		Podpis:	
Vrsta projekta:		PZI		Datum:		Podpis:	
Klasifikacijsko oznako:		X H - - - - -		Datum:		Podpis:	
Identifikacijska oznaka:		E T S O 4 - - 7 S O 1 2 0		Datum:		Podpis:	

To načrt je last ESOTECH, d.d., VELENJE.  
Kopiranje ali uporaba v druge namene  
je dovoljena le s pisnim dovoljenjem.

This drawing is property of ESOTECH, d.d.  
Company for the implementation of projects in the energy sector and industry, Velenje  
and is not to be copied or used without its written permission.