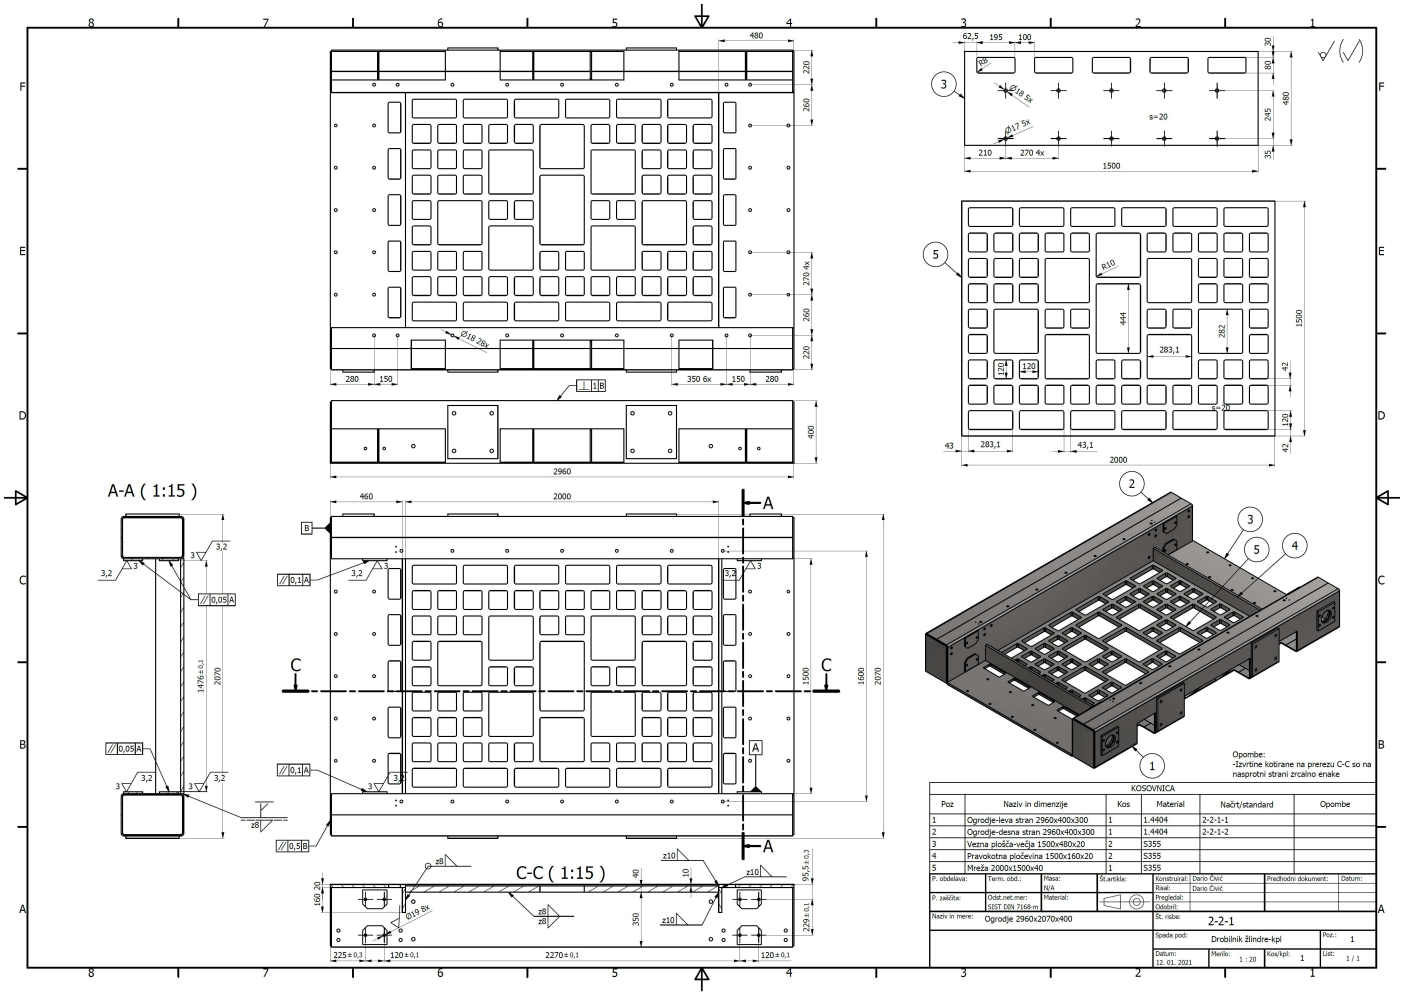

KOSOVNICA

Poz	Naziv in dimenzije	Kos	Material	Načrt/standard	Opombe
1	Ogrodje-leva stran 2960x400x300	1	1.4404	2-2-1-1	
2	Ogrodje-desna stran 2960x400x300	1	1.4404	2-2-1-2	
3	Vezna plošča-večja 1500x480x20	2	S355		
4	Pravokotna pločevina 1500x160x20	2	S355		
5	Mreža 2000x1500x40	1	S355		

P. obdelava:	Term. obd.:	Masa: N/A	Št.artikla:	Konstruiral: Dario Čvić	Prednodni dokument:	Datum:
				Risal: Dario Čvić		
P. zaščita:	Odst.net.mer: SIST DIN 7168-m	Material:		Pregledal:		
				Odobril:		
Naziv in mere: Ogrodje 2960x2070x400				Št. risba: 2-2-1		
				Spada pod: Drobilnik žlindre-kpl		Poz.: 1
				Datum: 12. 01. 2021	Merilo: 1 : 20	Kos/kpl: 1	List: 1 / 1